


# PIANO SECONDO

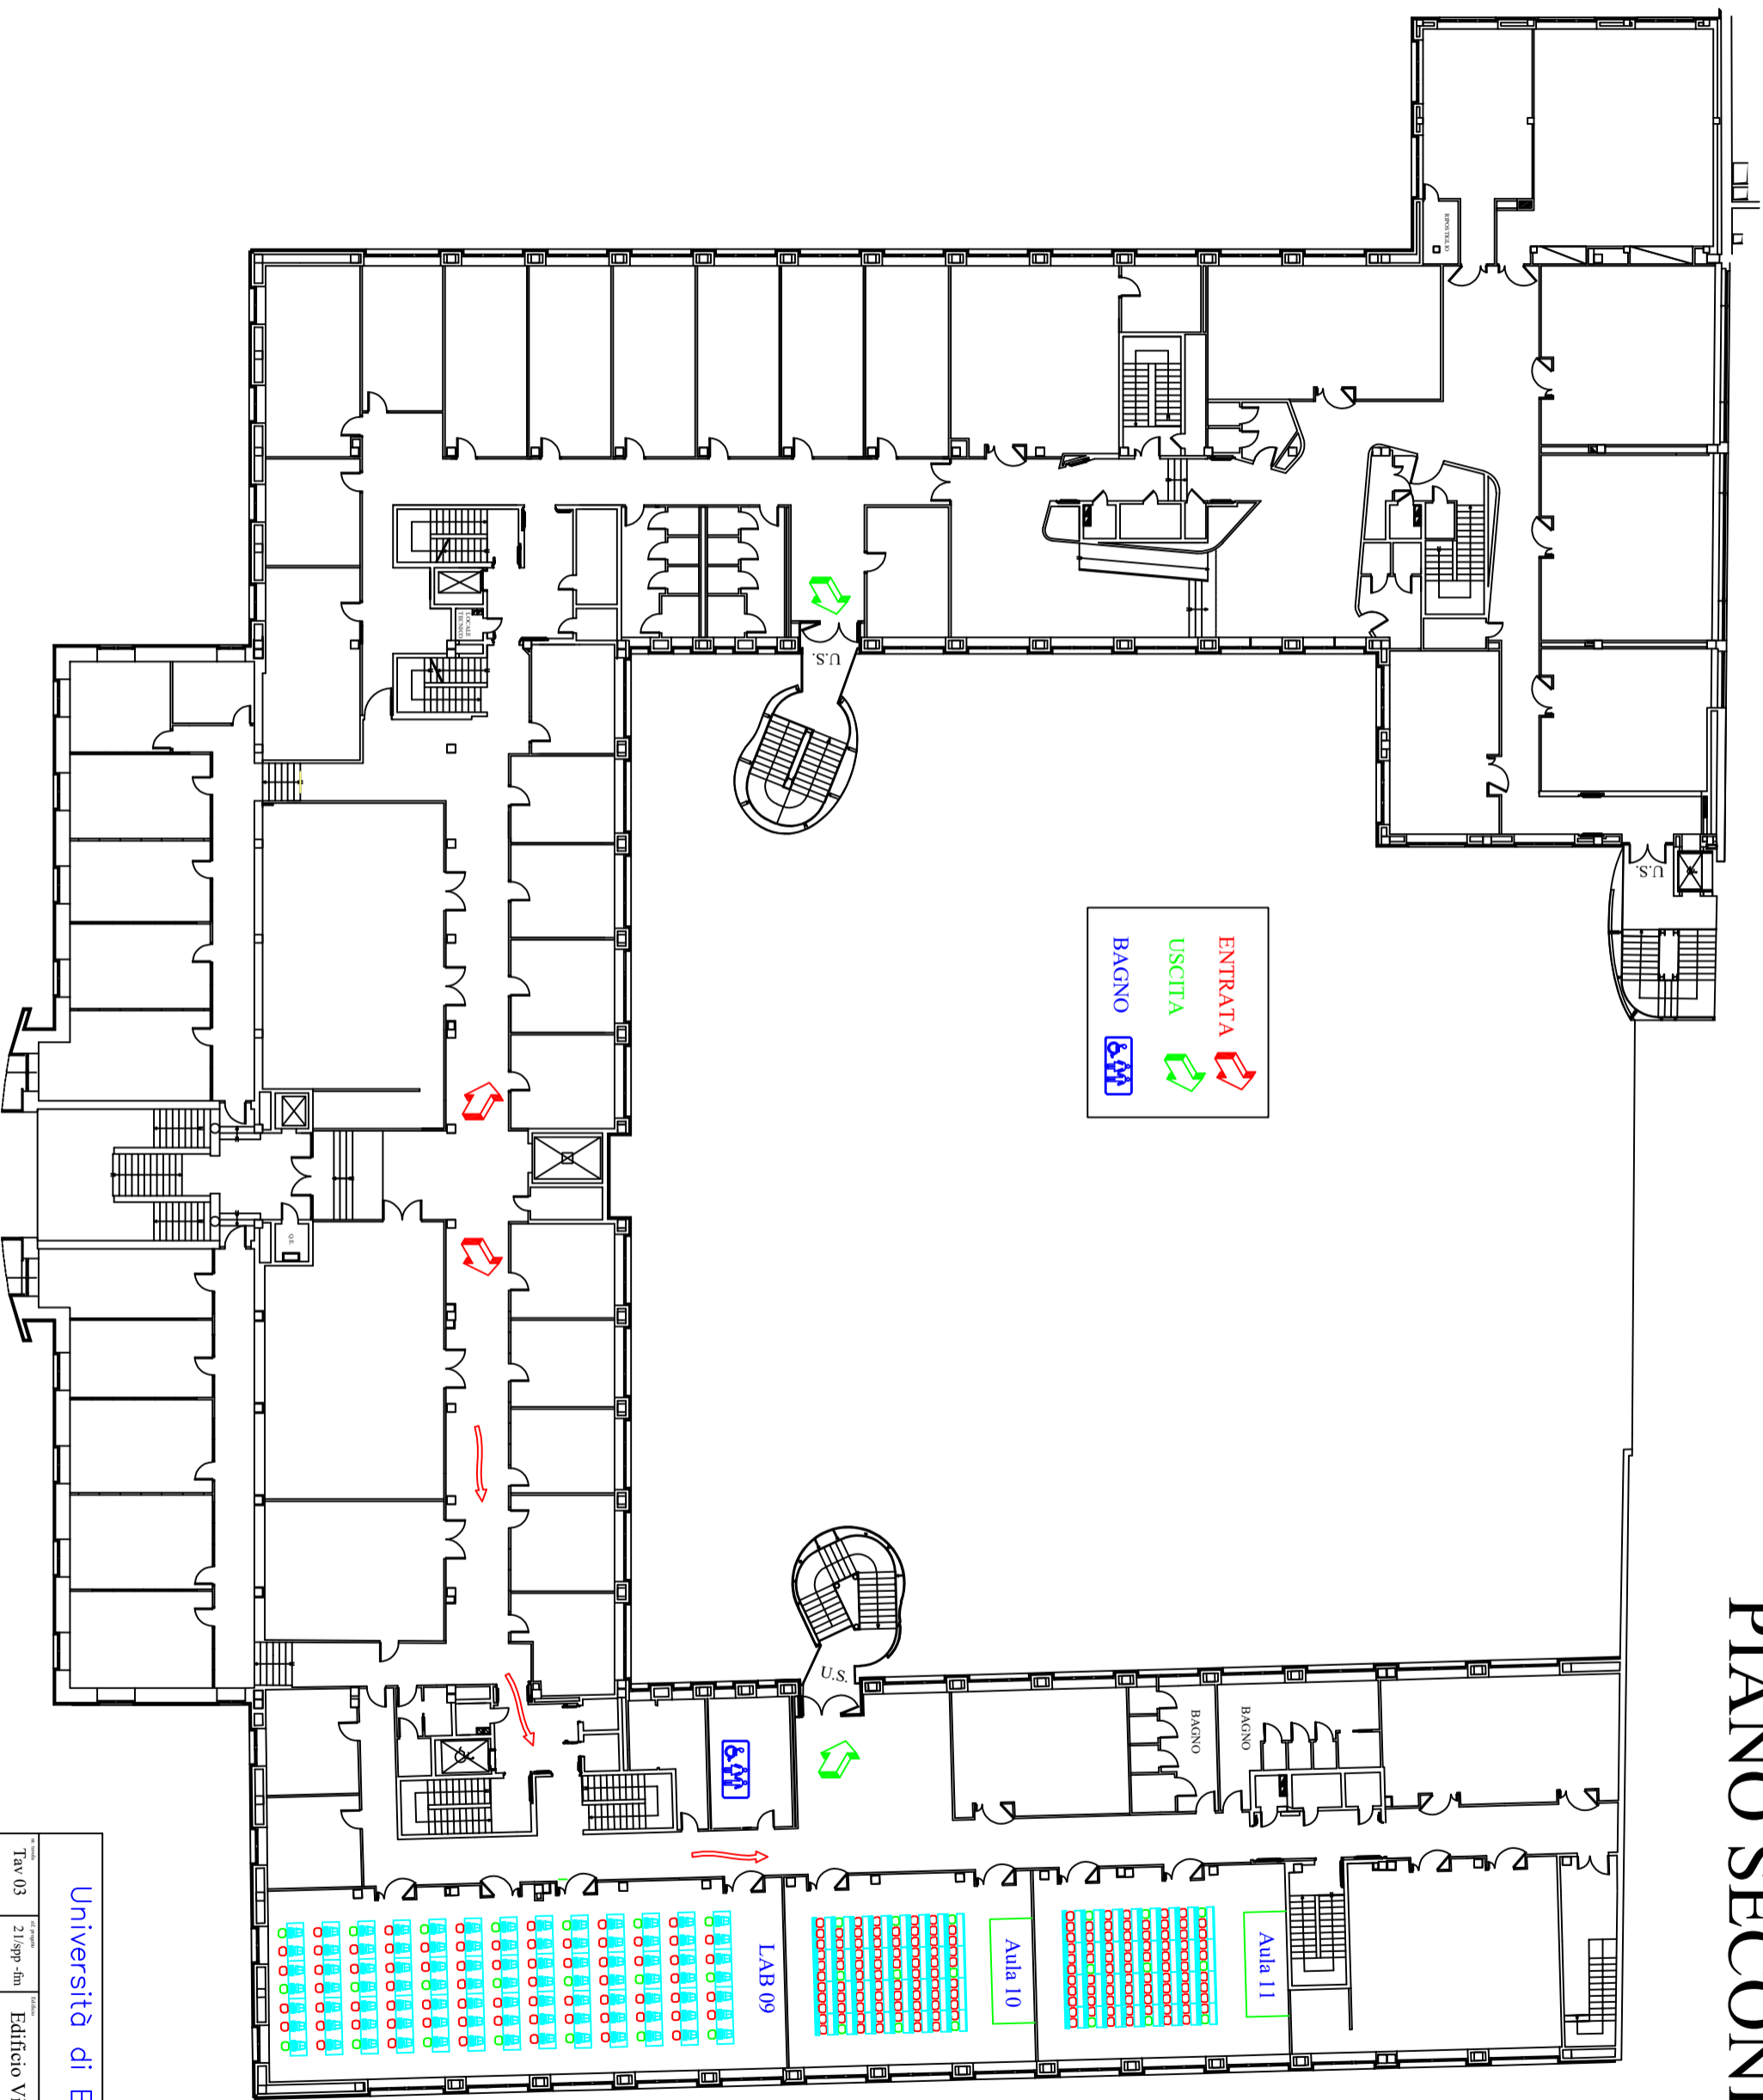

ENTRATA	
USCITA	
BAGNO	

Università di Bergamo

04/08/21  
Tav 03  
21/sp - fm  
Edificio Via dei Camiana, 2  
Rev 00  
Piano 2° - concorso UNIBG