


PIANO PRIMO

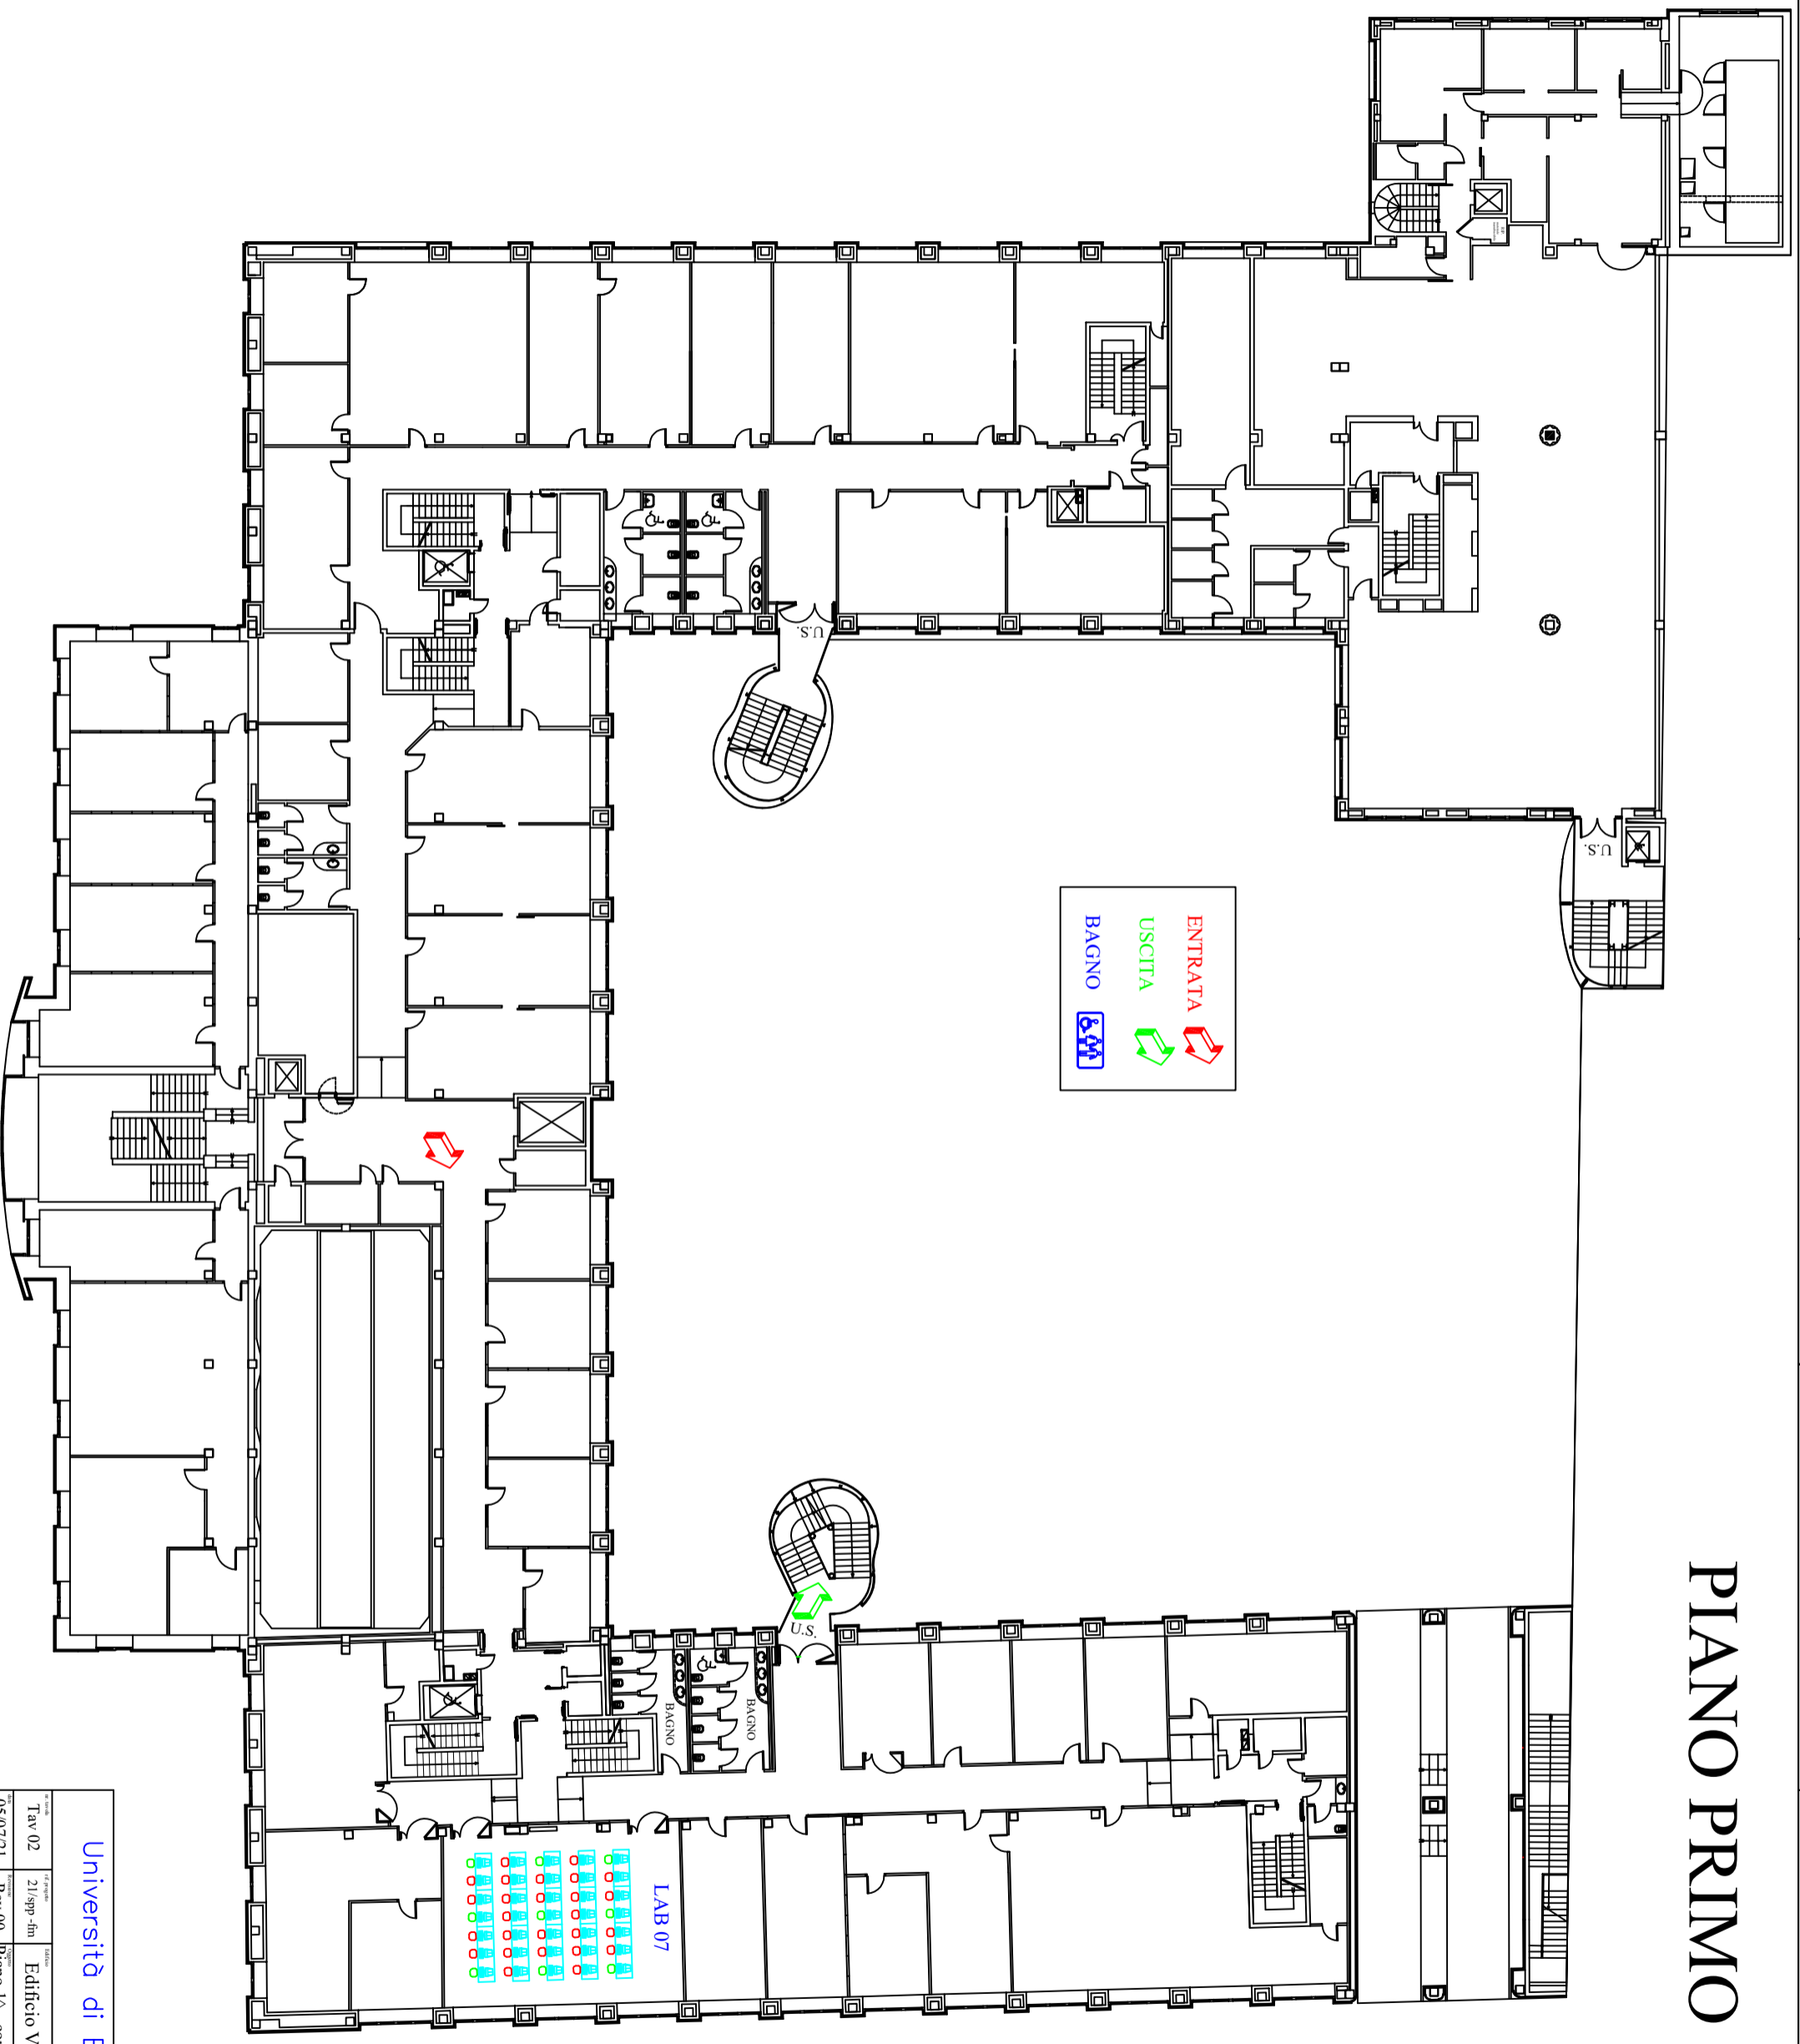

Università di Bergamo

Tav 02	Edificio Via dei Camiana, 2
21/spp-fm	
Rev. 00	Piano 1° - concorso Dirigente ARU