


PIANO SECONDO

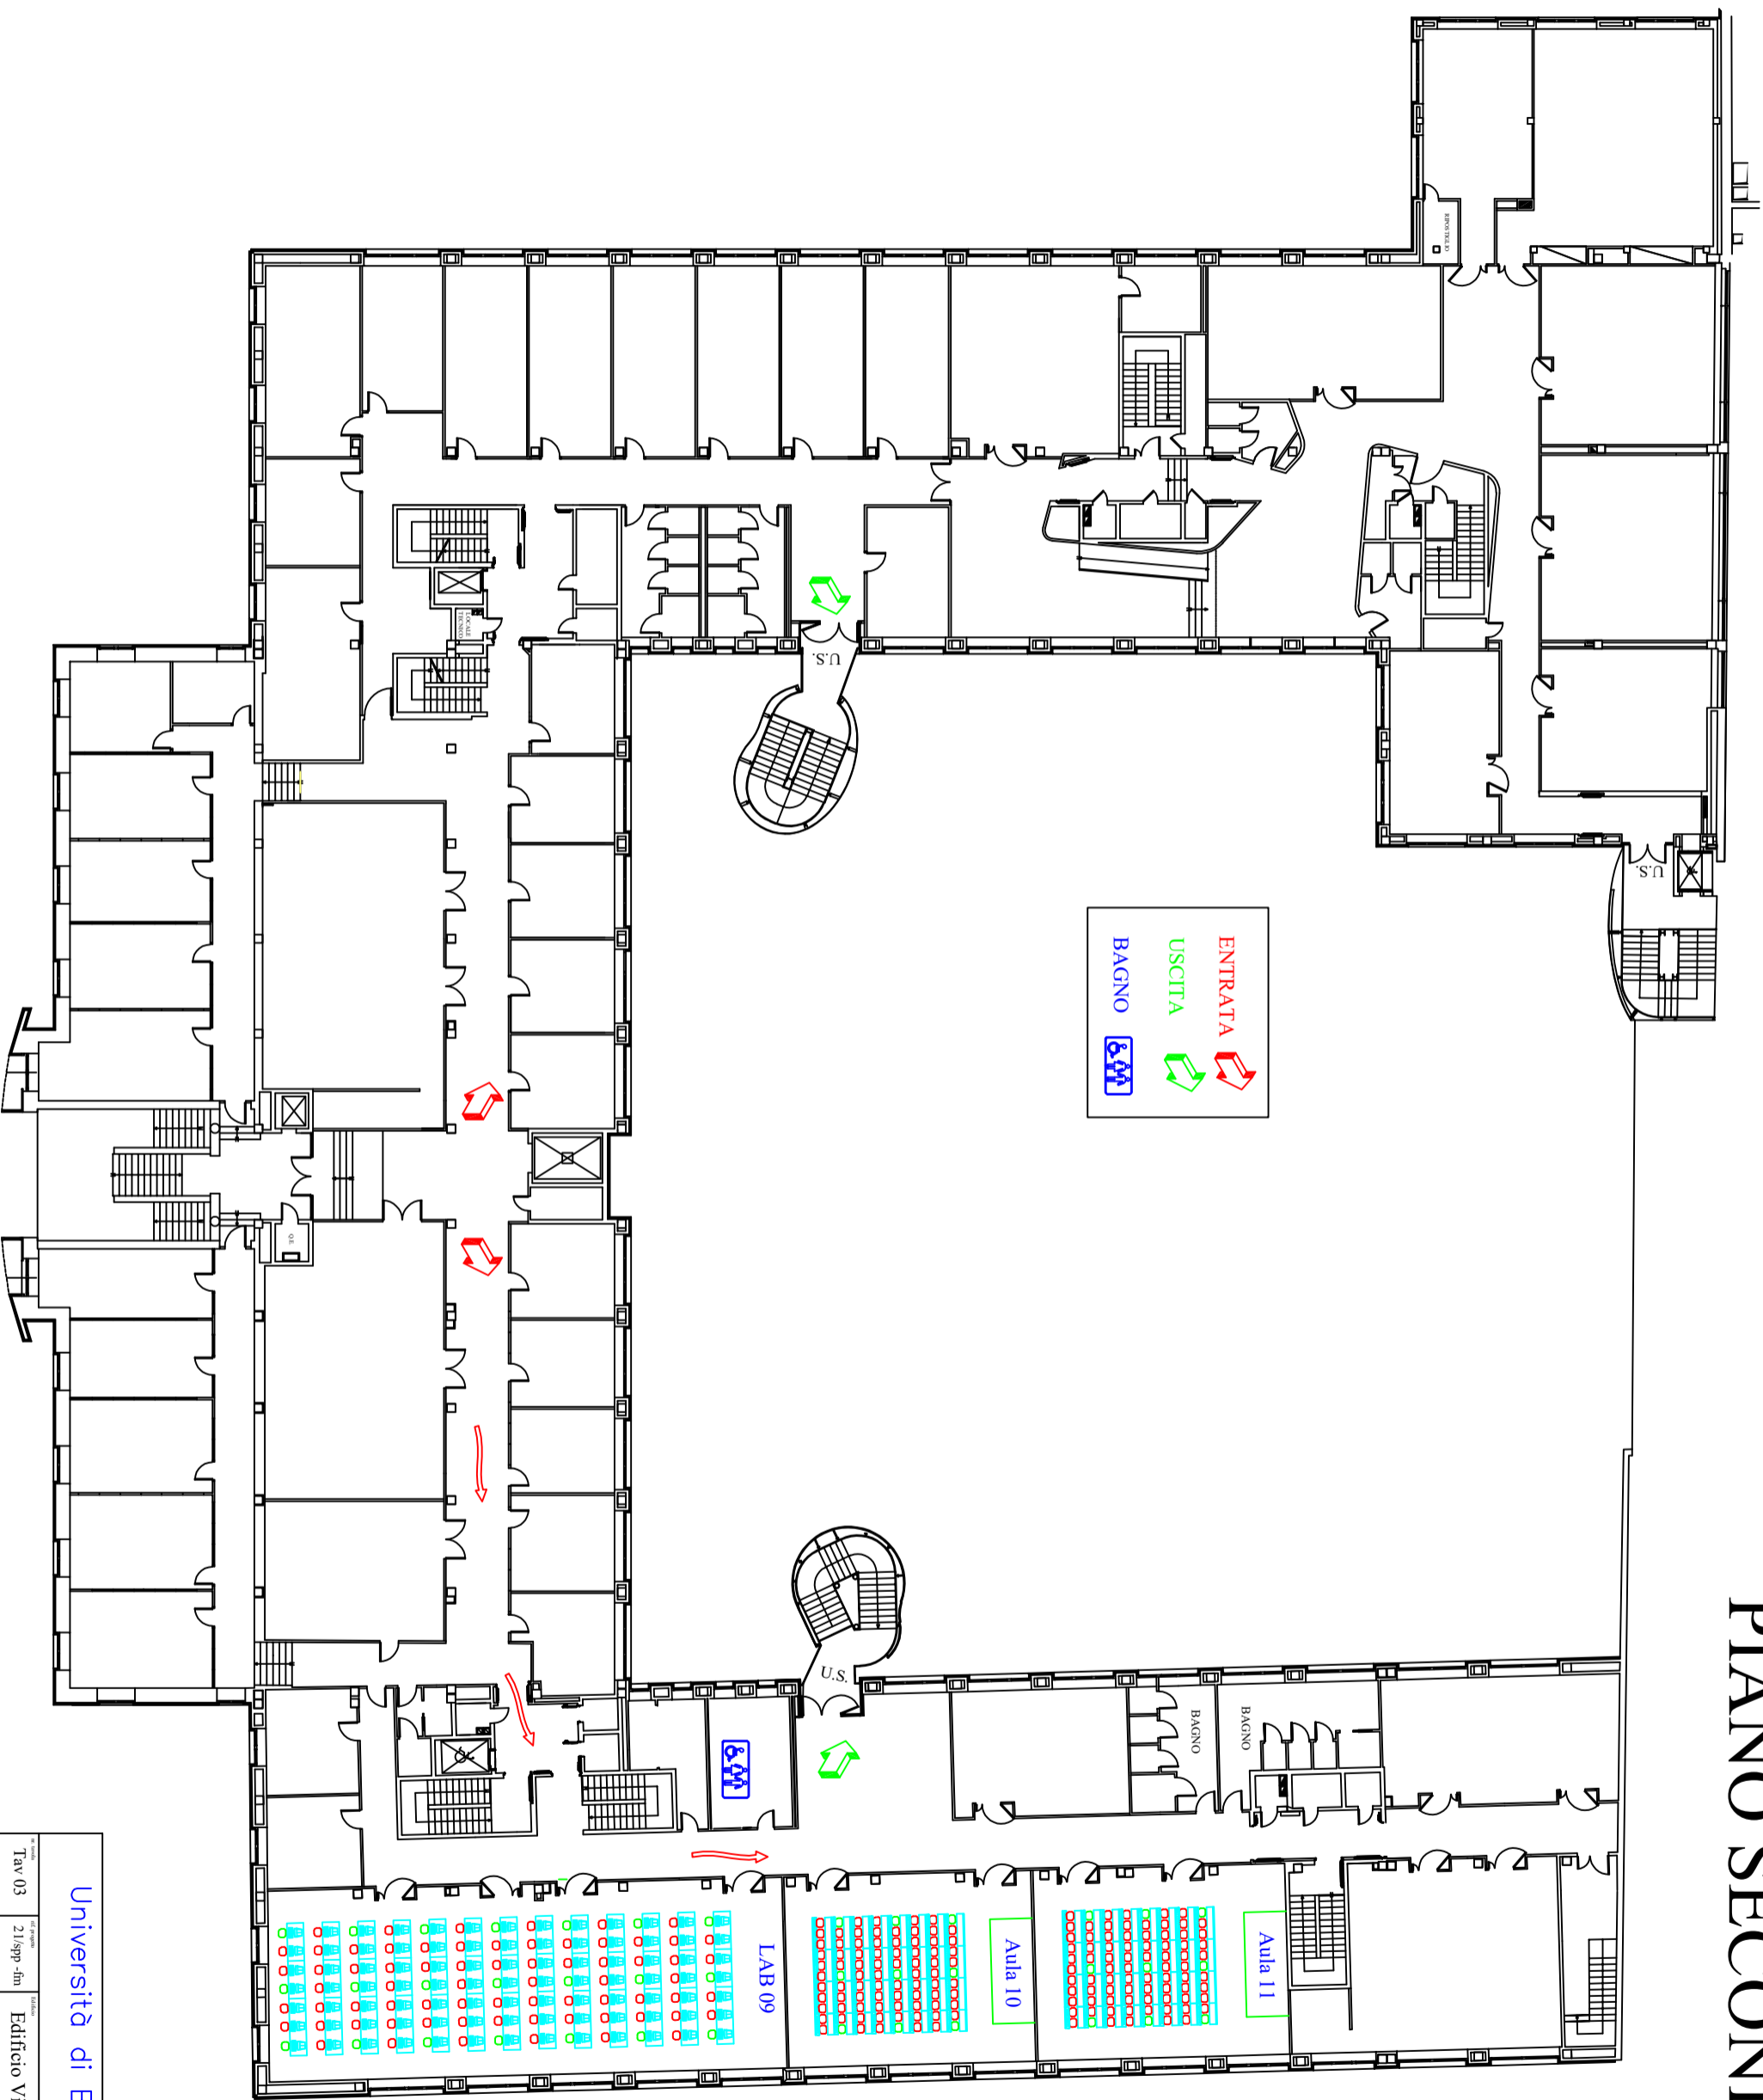

Università di Bergamo

04/08/21
Tav 03
21/sp - fm
Edificio Via dei Camiana, 2
Rev 00
Piano 2° - concorso UNIBG