


# PIANO PRIMO

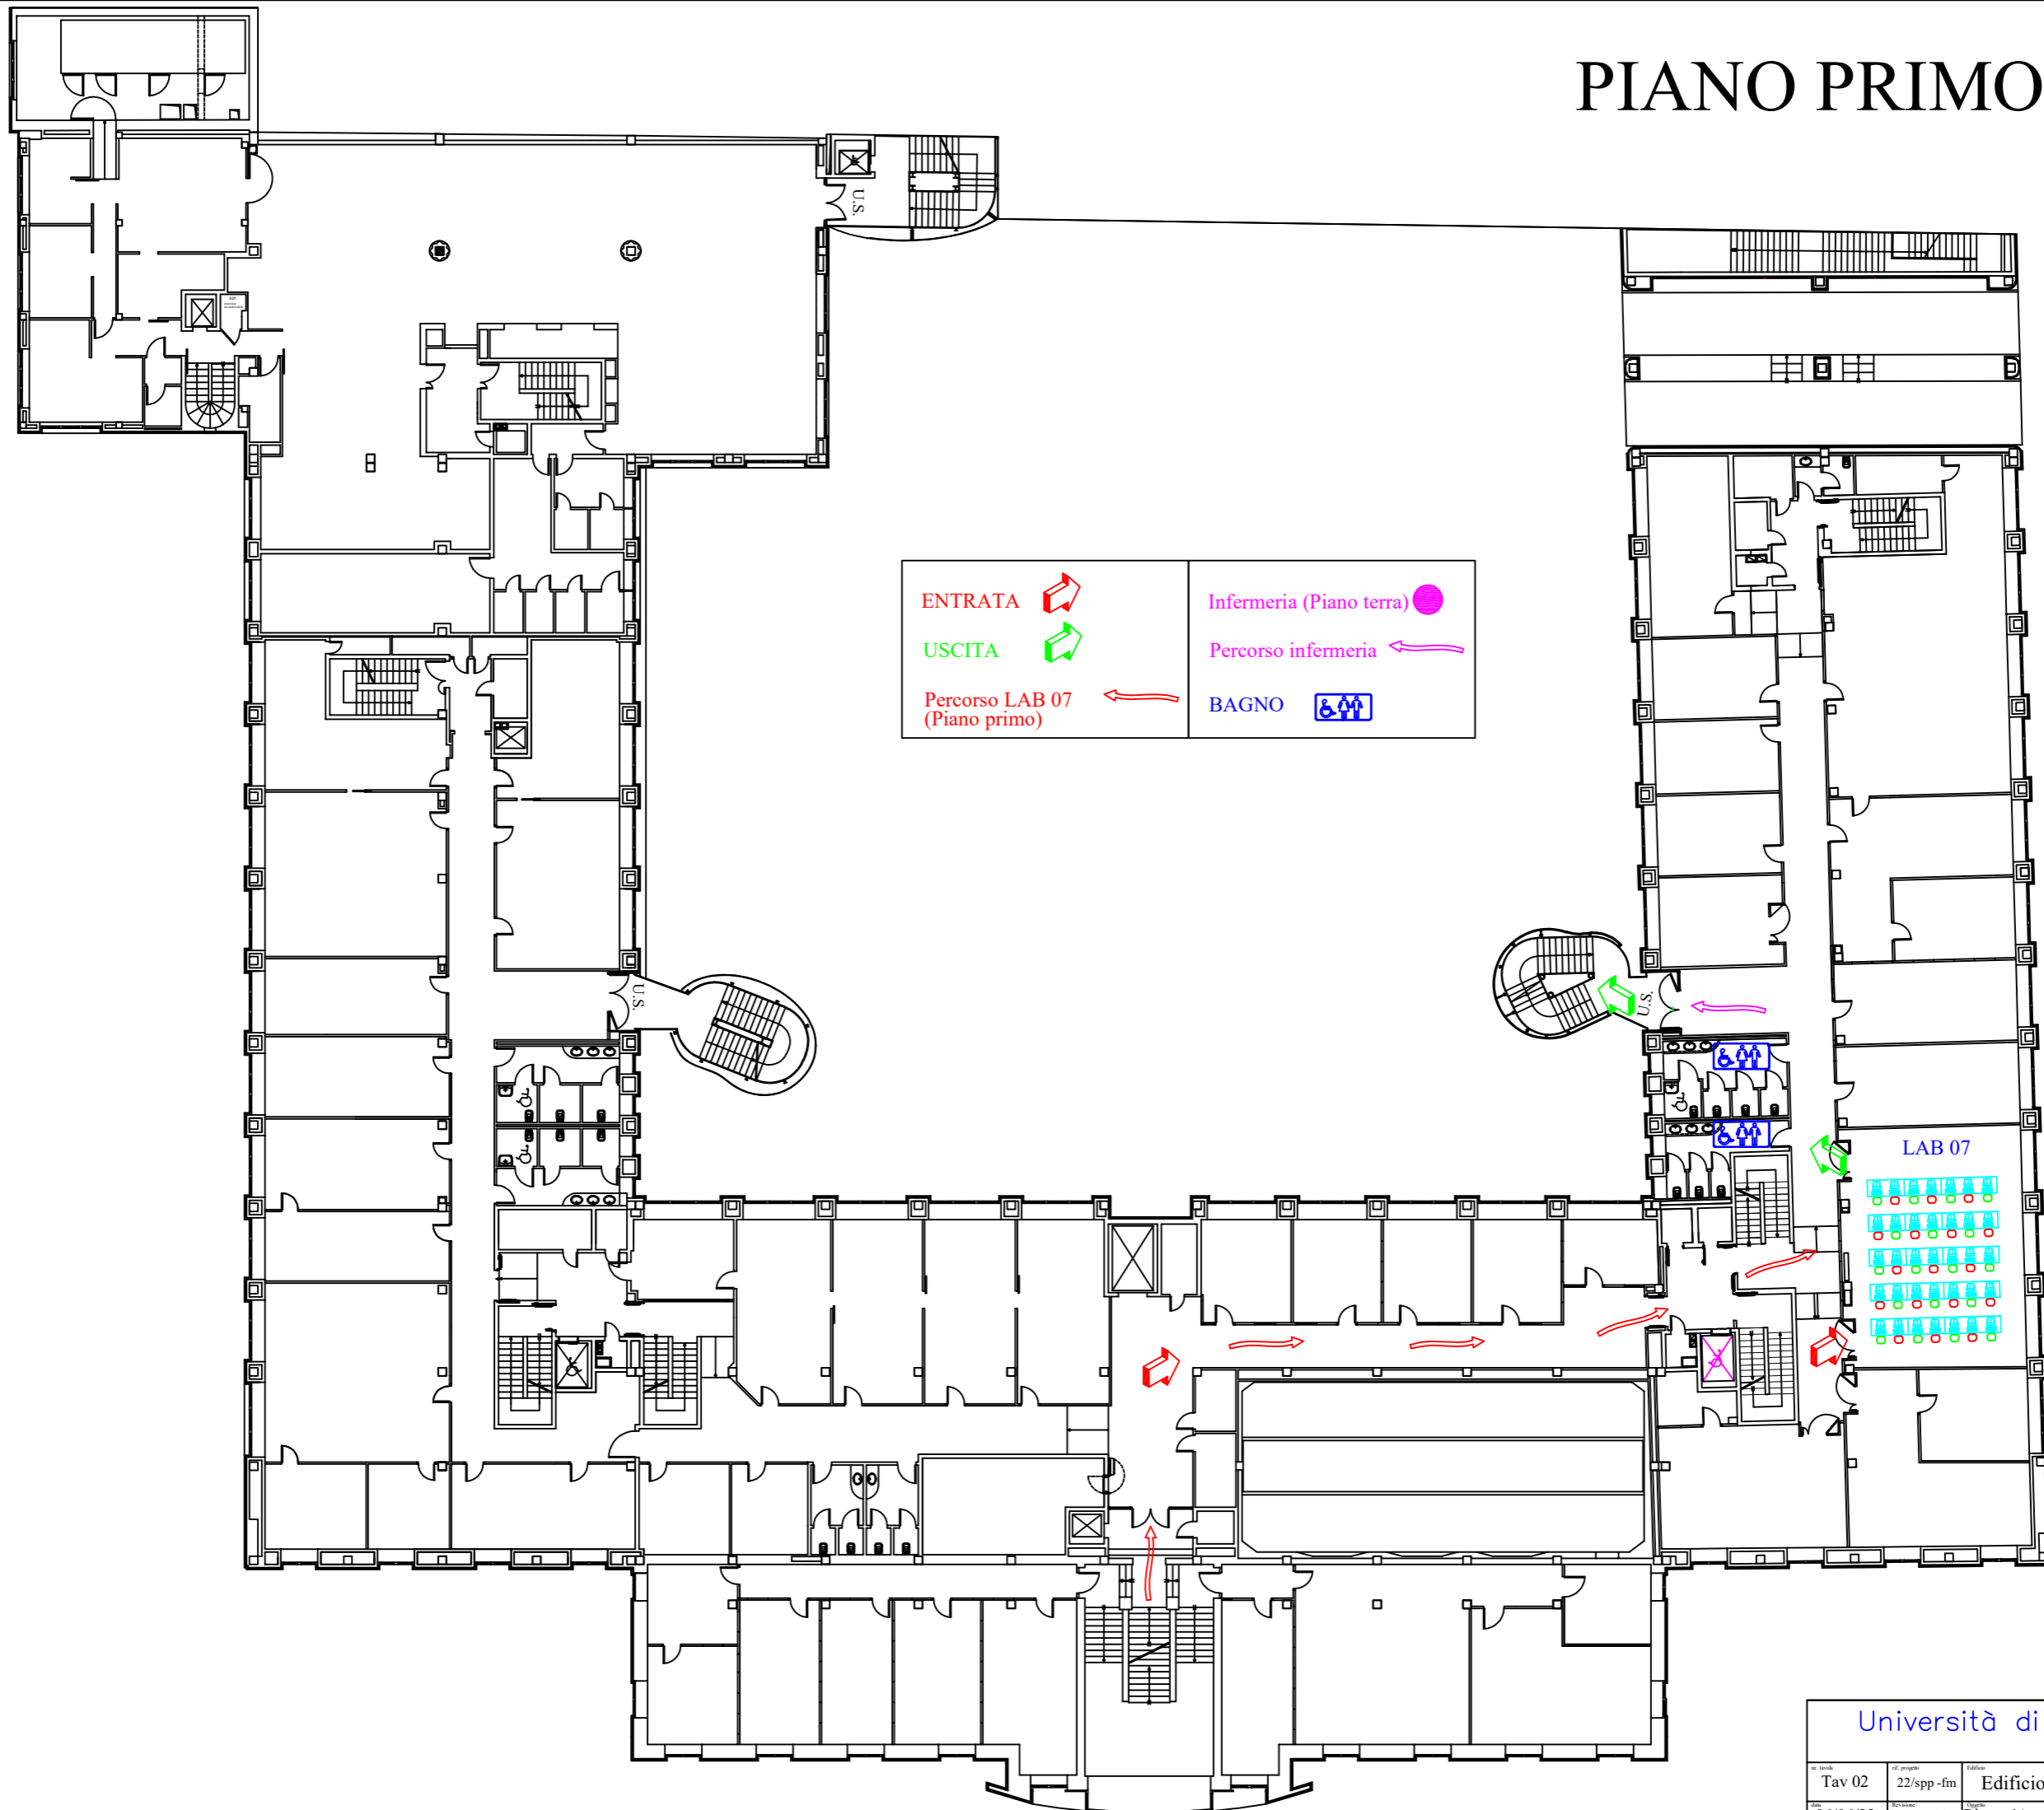

Università di Bergamo

no. tavola	titolo progetto	Edificio
Tav 02	22/spp -fm	Edificio Via dei Caniana, 2
data	revisione	oggetto
06/06/22	Rev 00	Piano 1^ - concorso UNIBG